

## LOGOTIPAS




## PREKĖS ŽENKLAS






## 3D NUOTRAUKA



## PJŪVIS

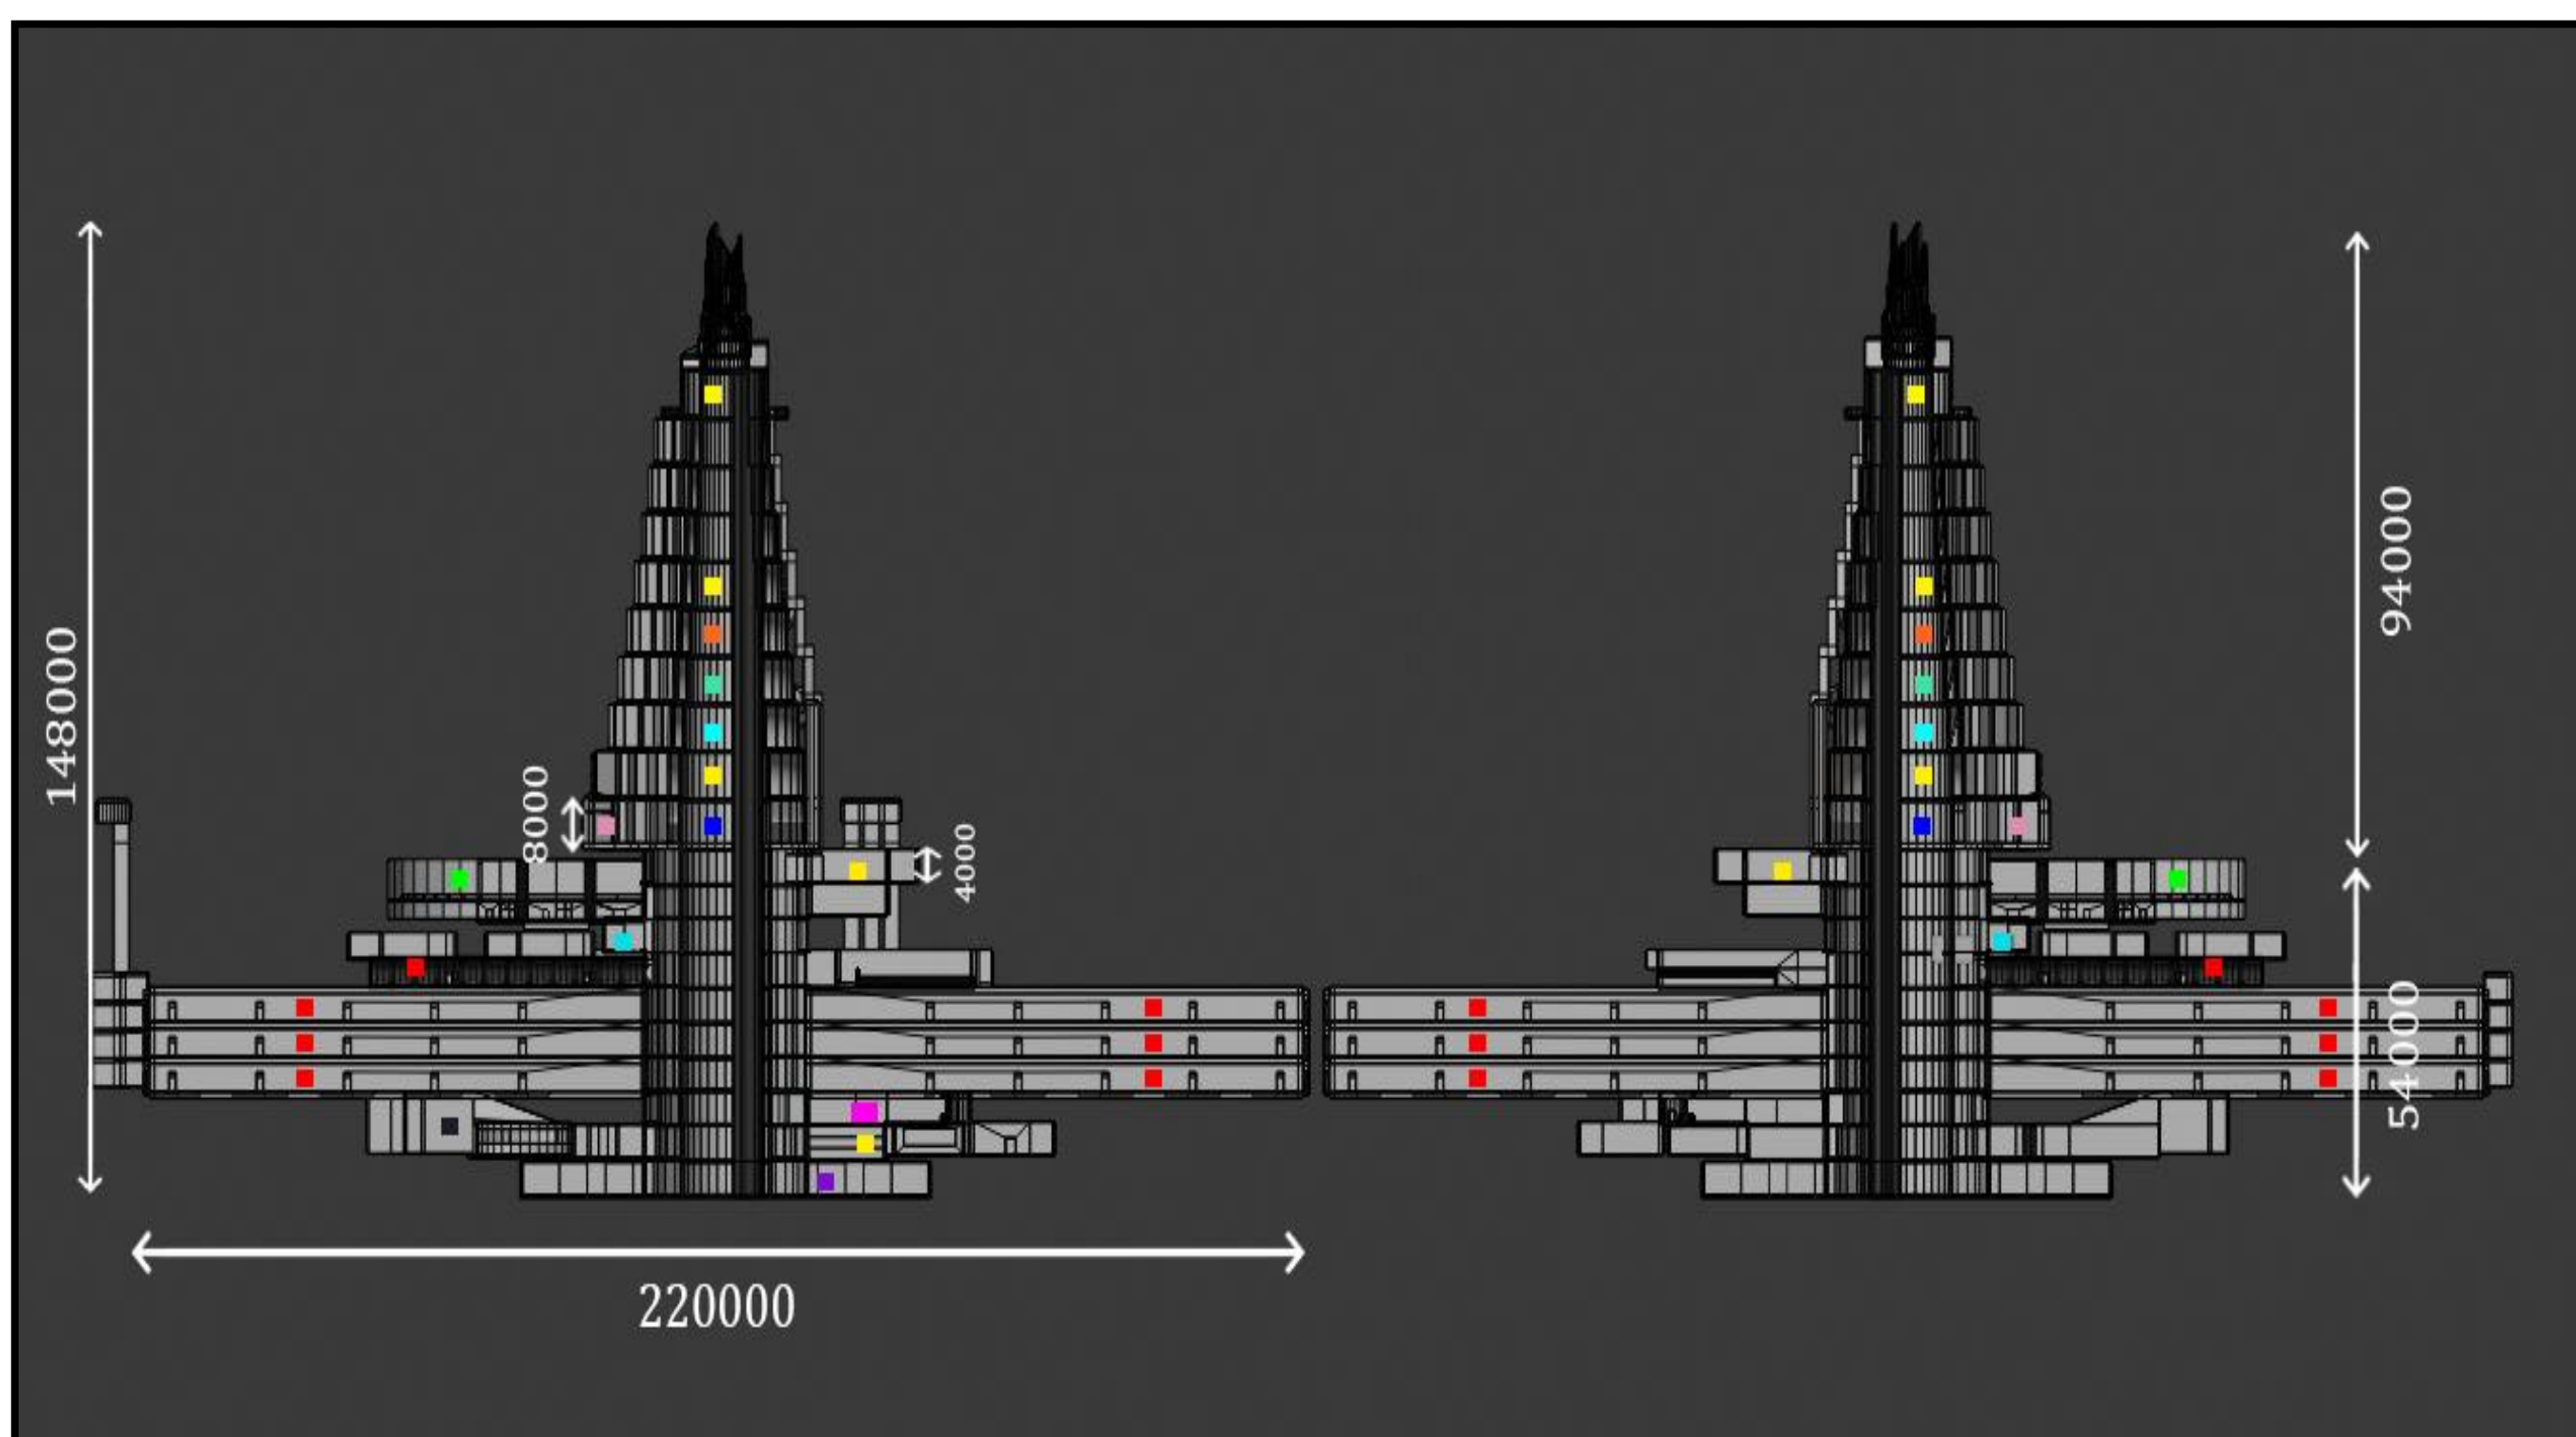

## BREŽINIAI IŠ OPENBUILDINGS DESIGNER

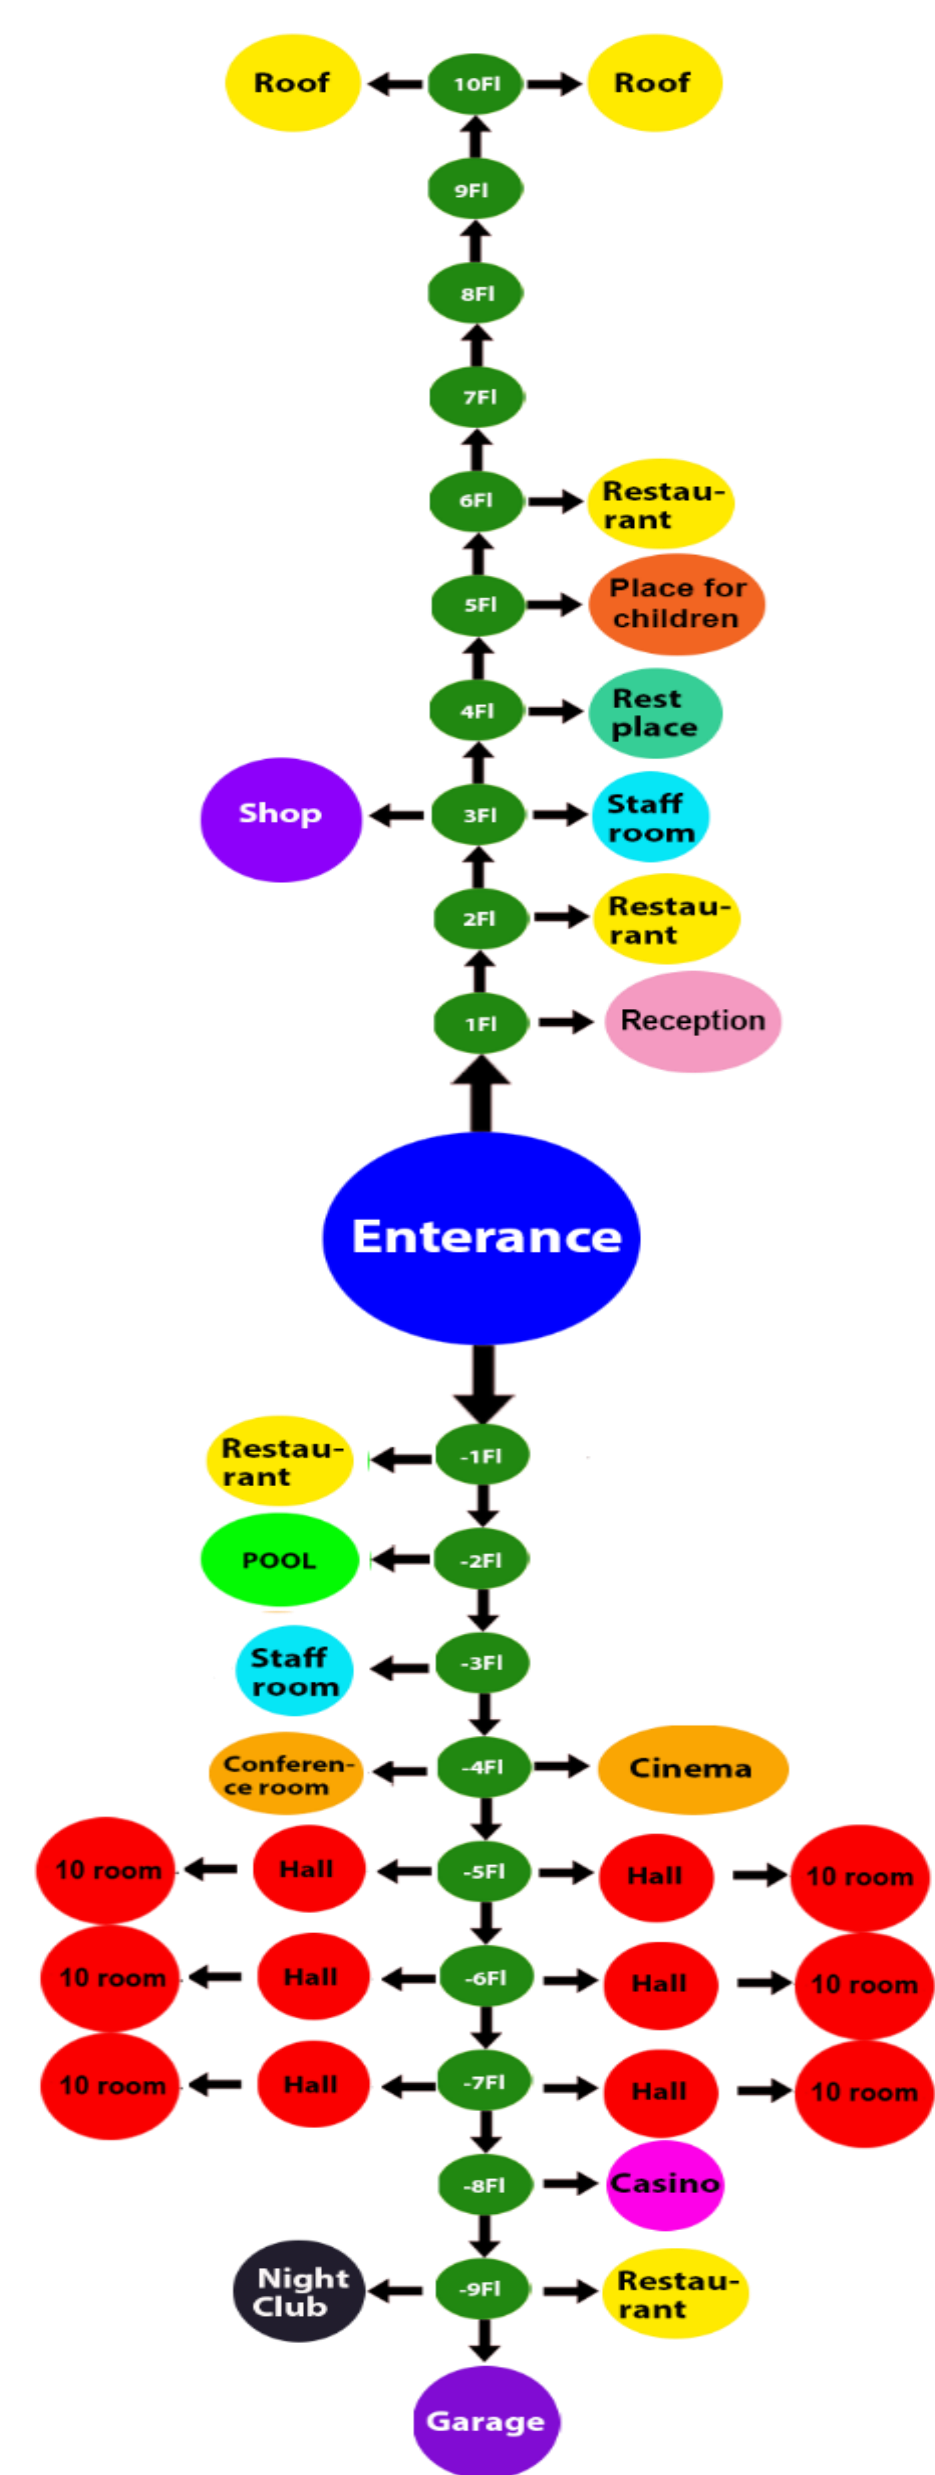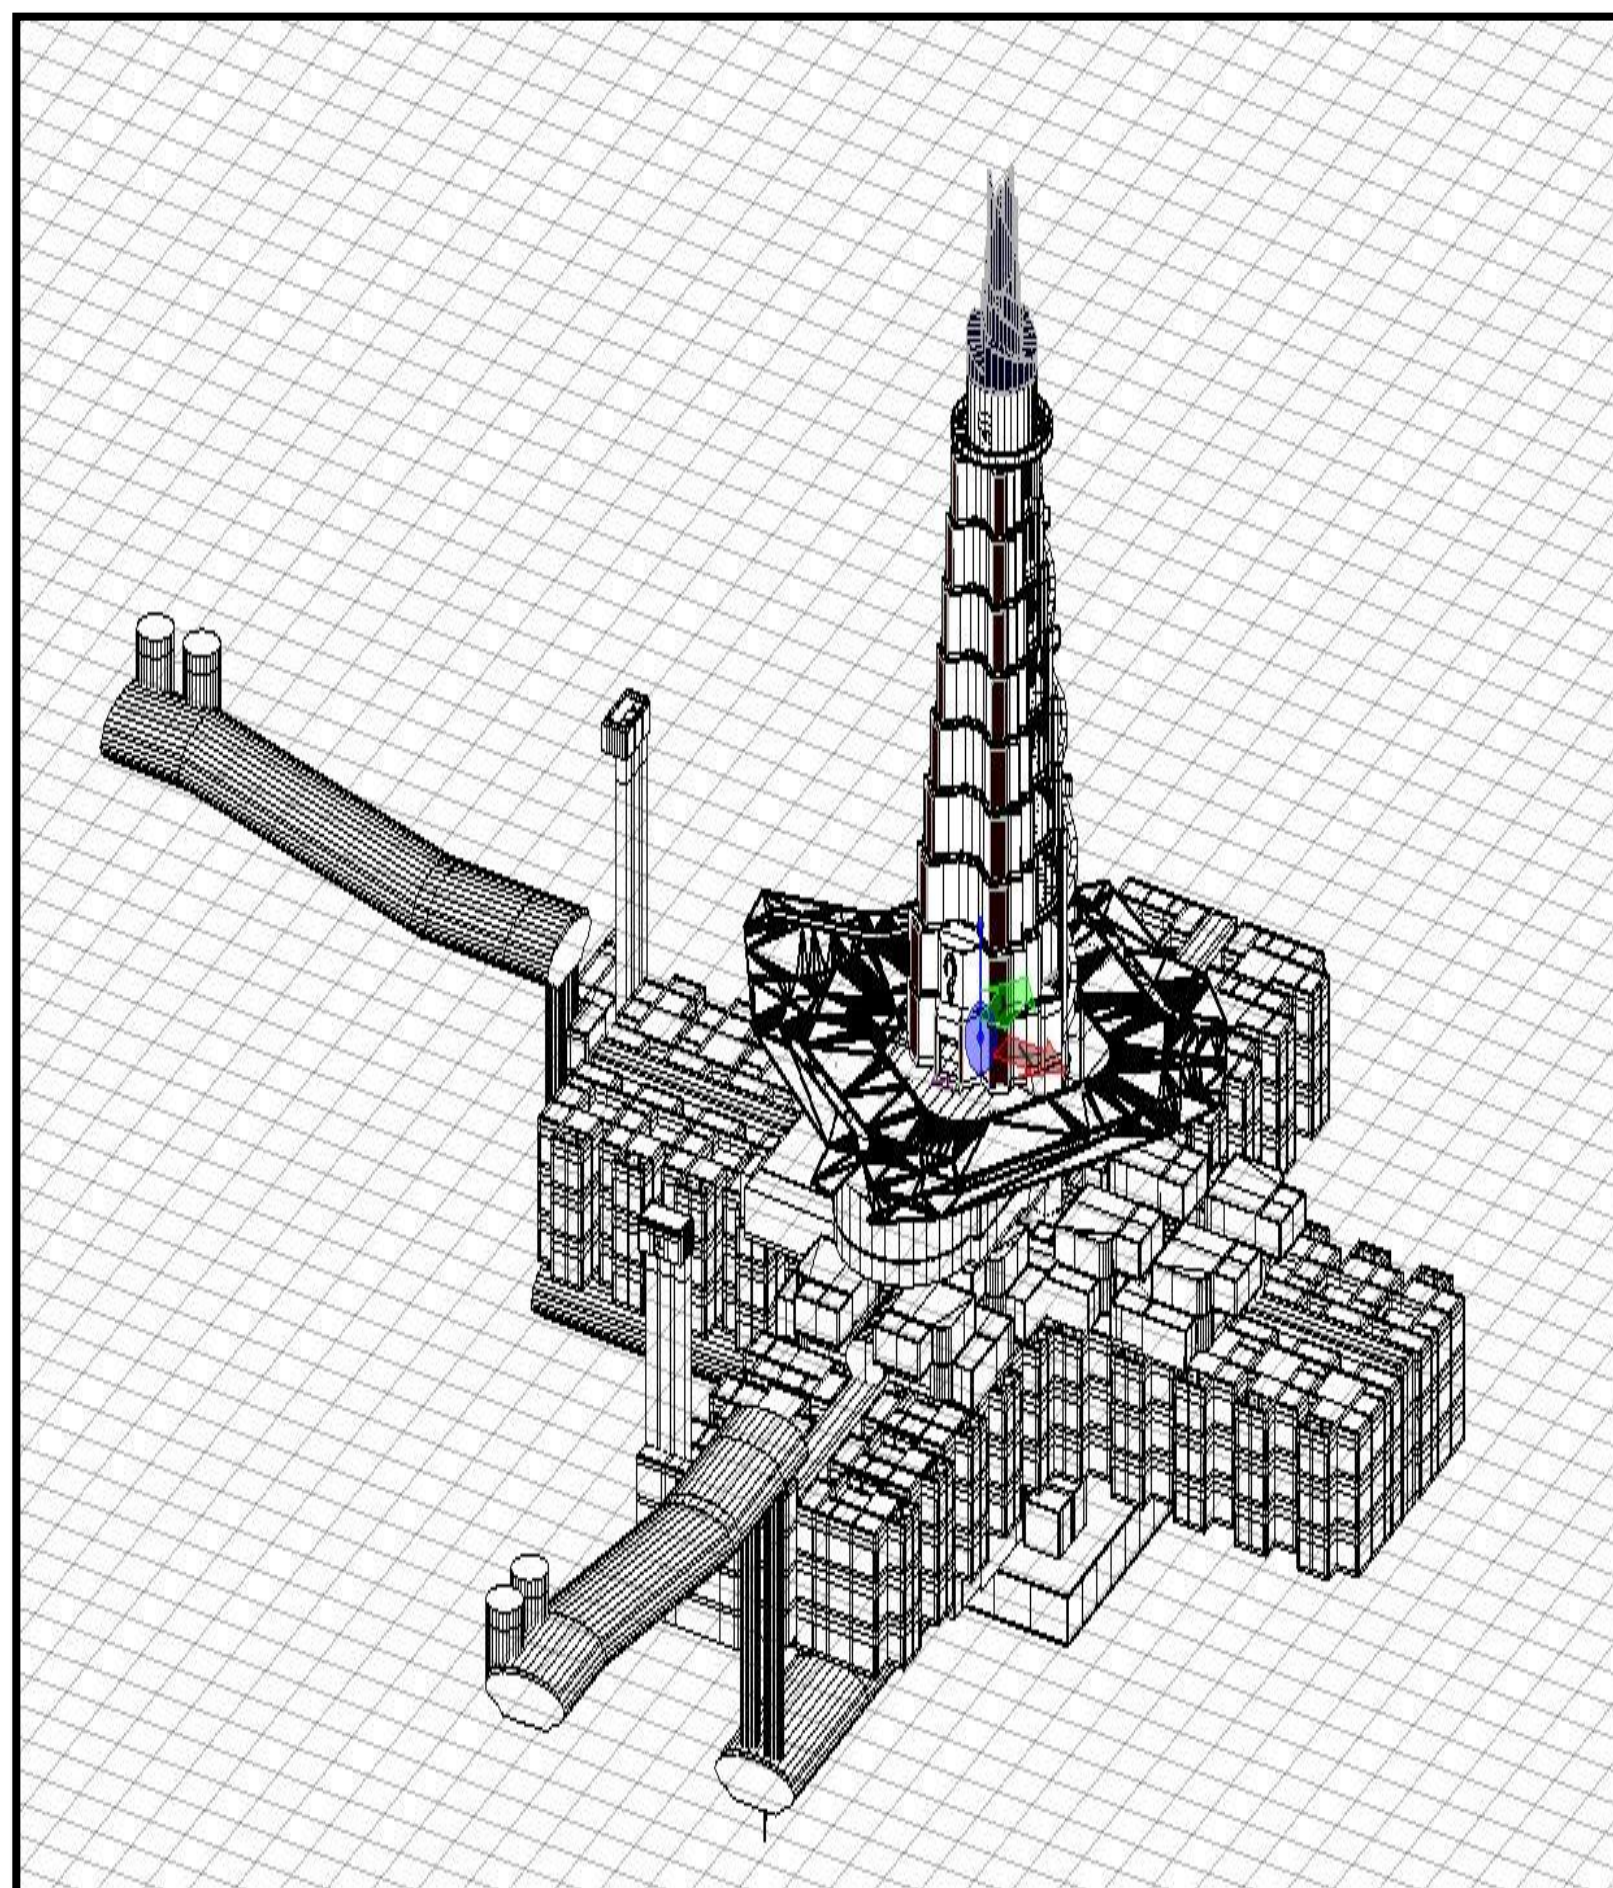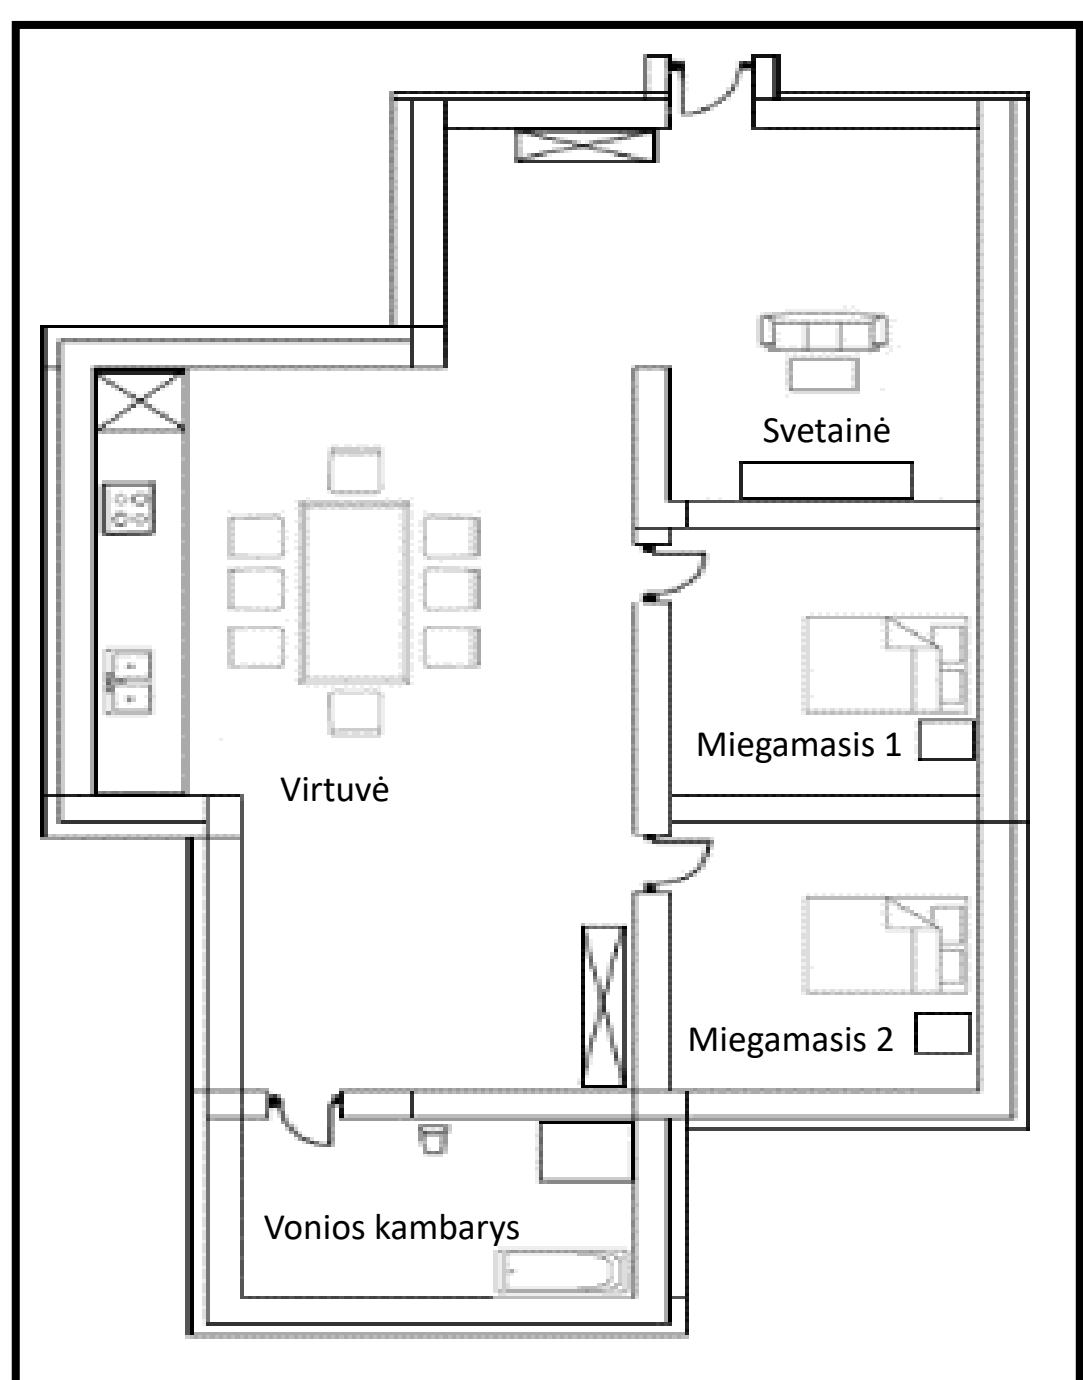

## IDĖJOS APRAŠAS

Mes projektuojame modernų, 5 žvaigždučių įvertinimo viešbutį, kuris atitiktų slaptąjo agento poreikiams. Mūsų viešbutyje vyrauja balta, raudona ir juoda spalvos, kurios taip pat ir vyrauja mūsų logotipe, bei prekiniame ženkle. Mūsų viešbučio pridėtinės patalpos atspindi slaptąjo agento Džeimso Bondo charakterį bei pomėgius. Viešbučio požeminę dalį sudaro 10 aukštų kuriuose yra restoranai, baseinas, garažas, gyvenamieji kambariai, kazino, naktinis klubas, kino teatras, konferencijų salės. Viešbučio antžeminę dalį sudaro 10 aukštų kuriuose yra restoranai, parduotuvės, kambarys darbuotojams, poilsio vieta, vieta vaikams. Viešbučio viršutiniame aukšte yra restoranas po atviru dangumi, ant stogo įrengti saulės moduliai teikiantis viešbučiui elektrą ir veidrožių sistema siunčianti šviesą tuneliu žemyn į apatinius viešbučio aukštus. Viešbučio garažas turi atskirą erdvę kurioje yra teikiama vienetinių automobilių nuoma. Viešbutis aptarnaus įprastus žmones, tiek specialiuosius asmenis, tačiau skirsis jų prieiga prie tam tikrų viešbučio erdvių.